




Erdgeschoss

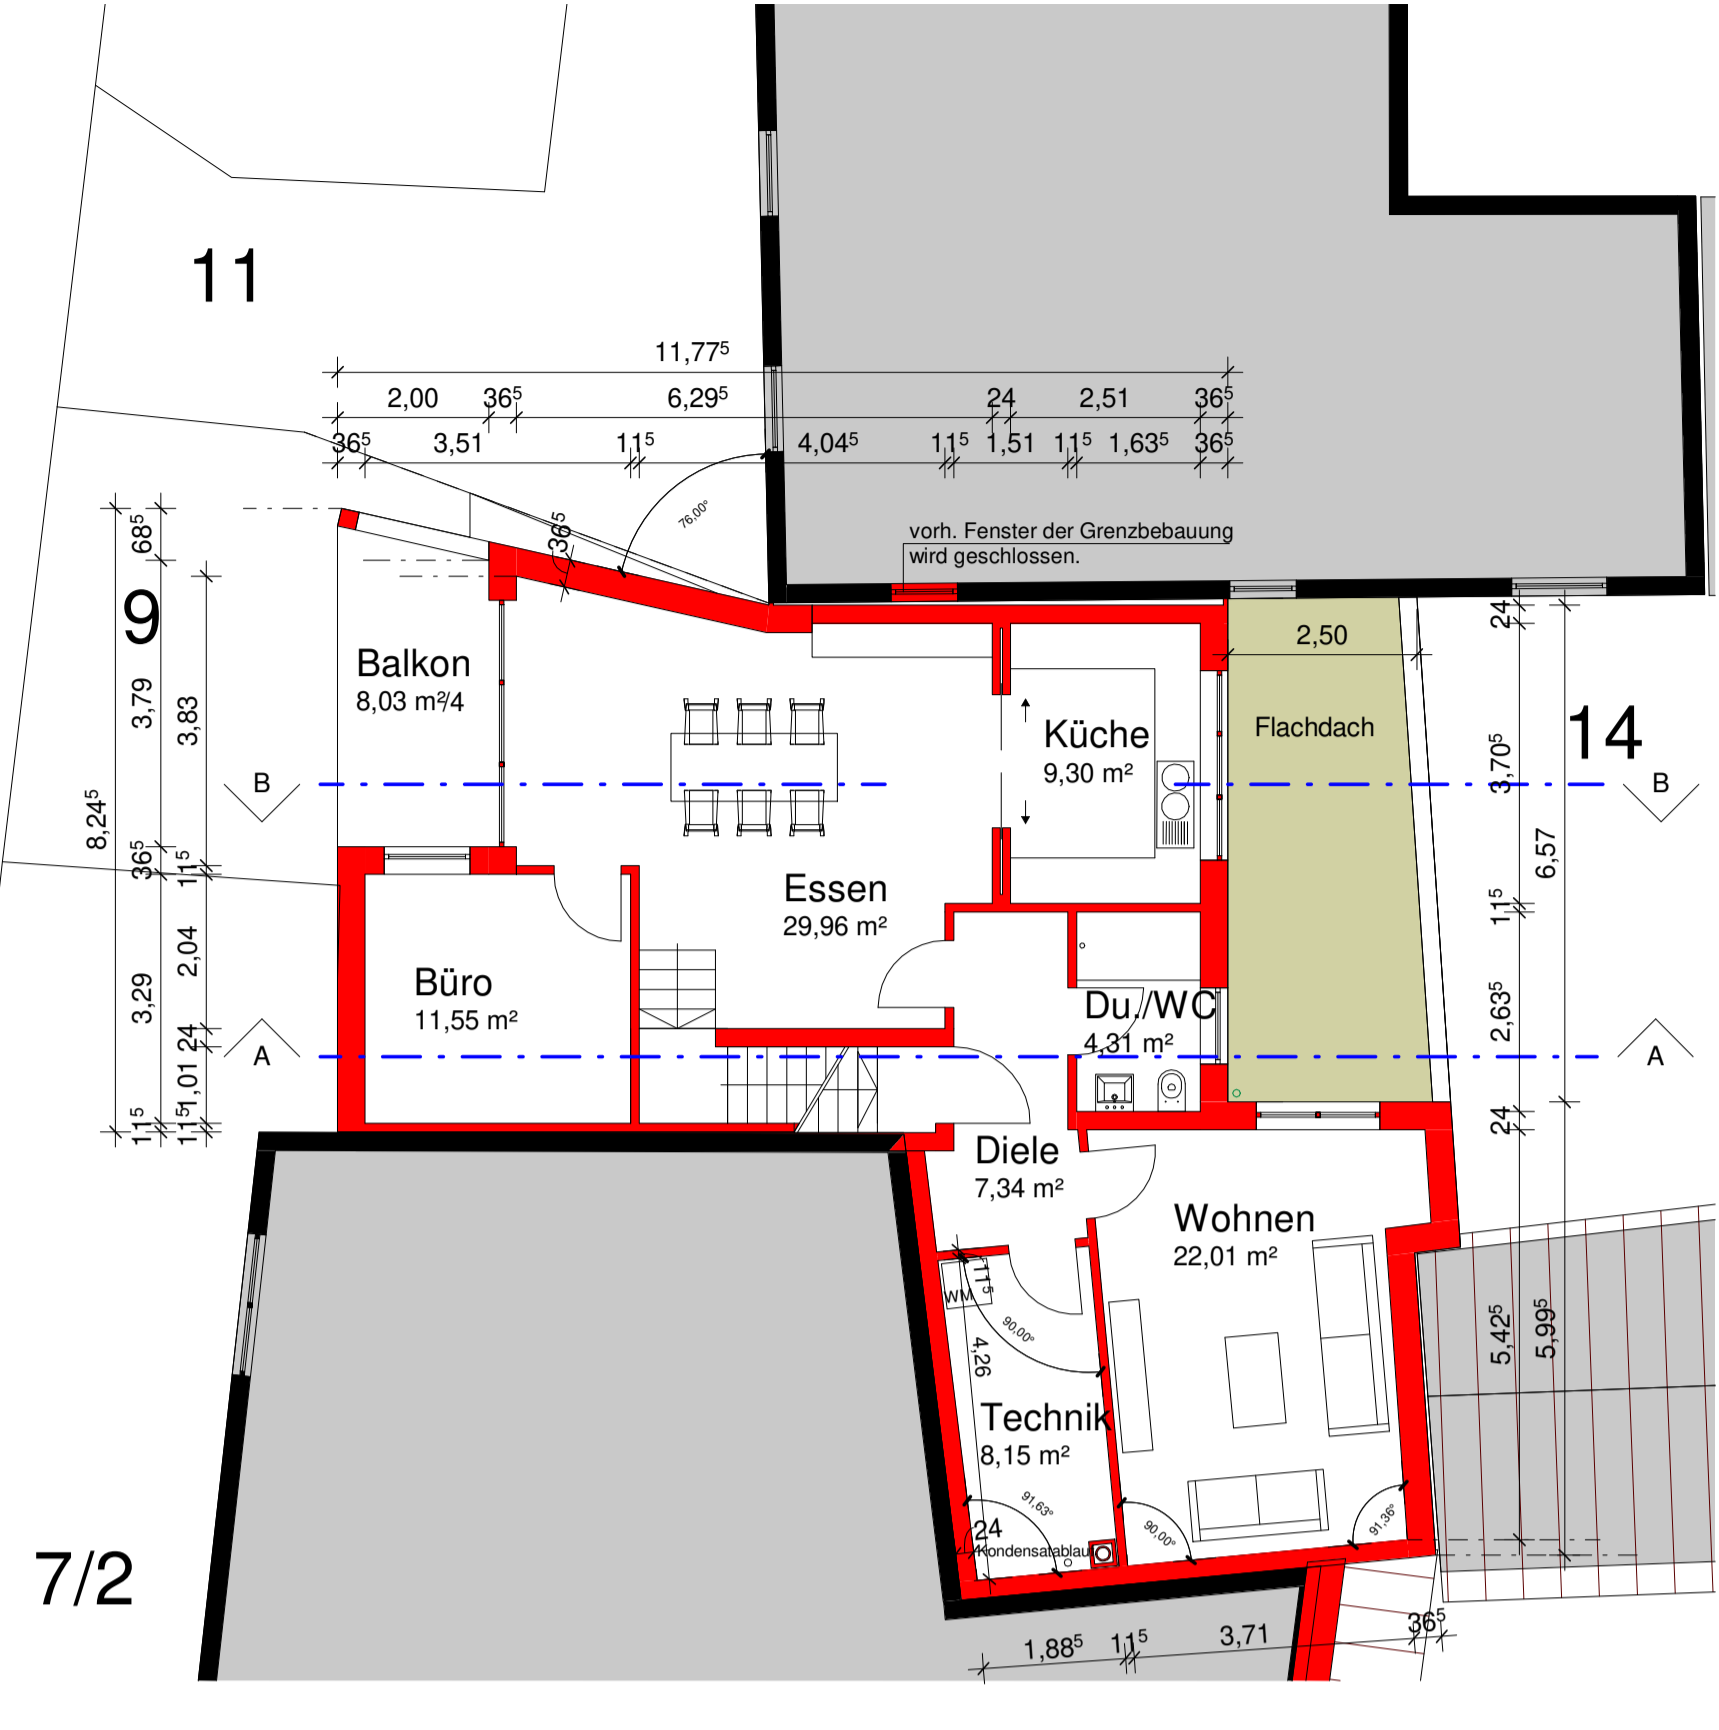


Obergeschoss

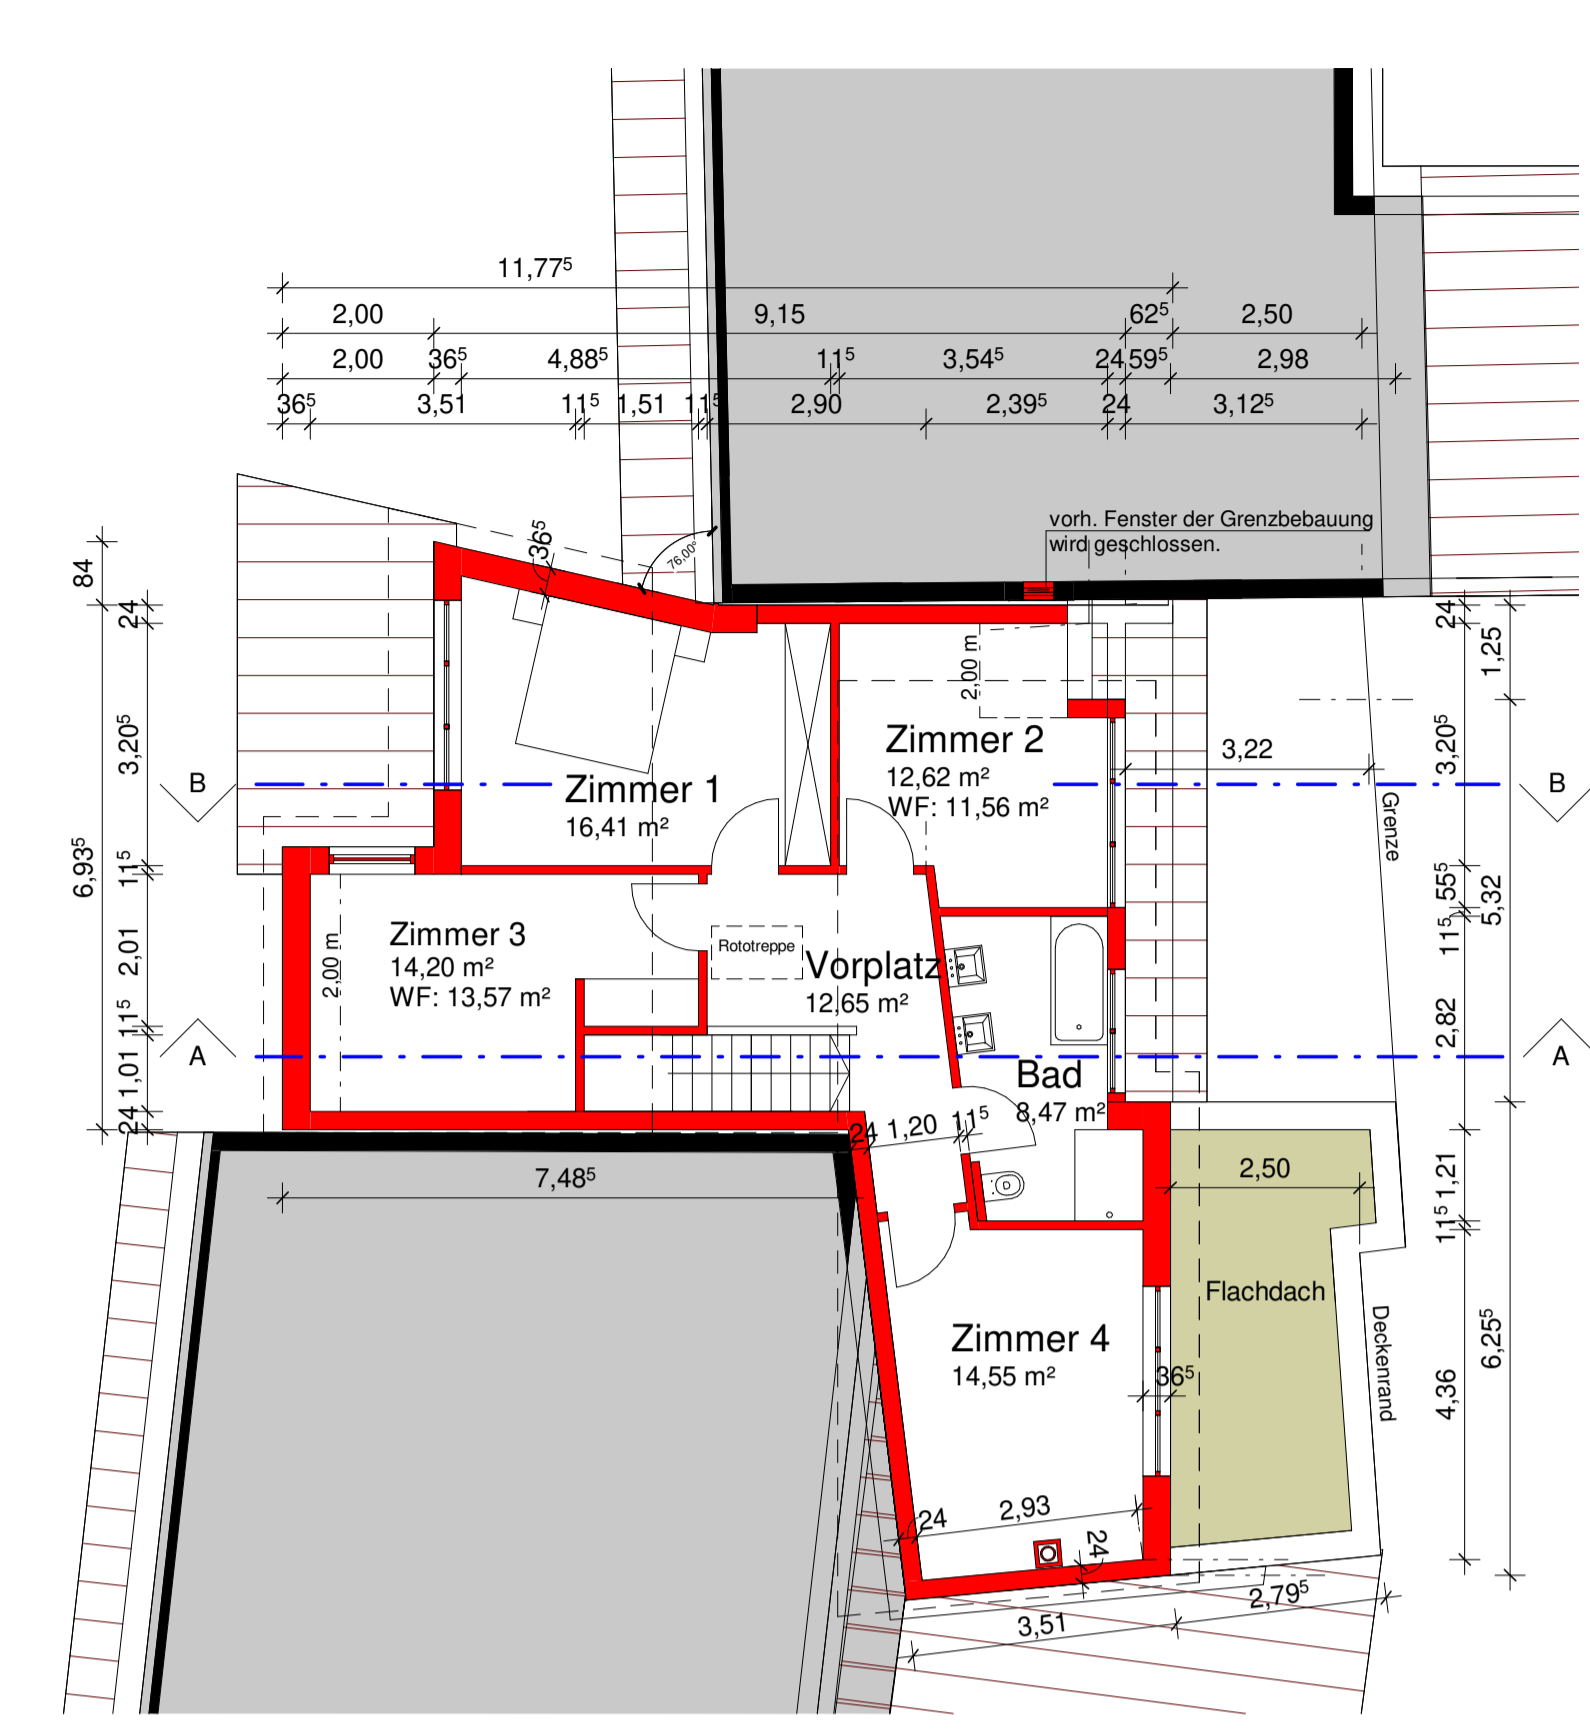


Dachgeschoss

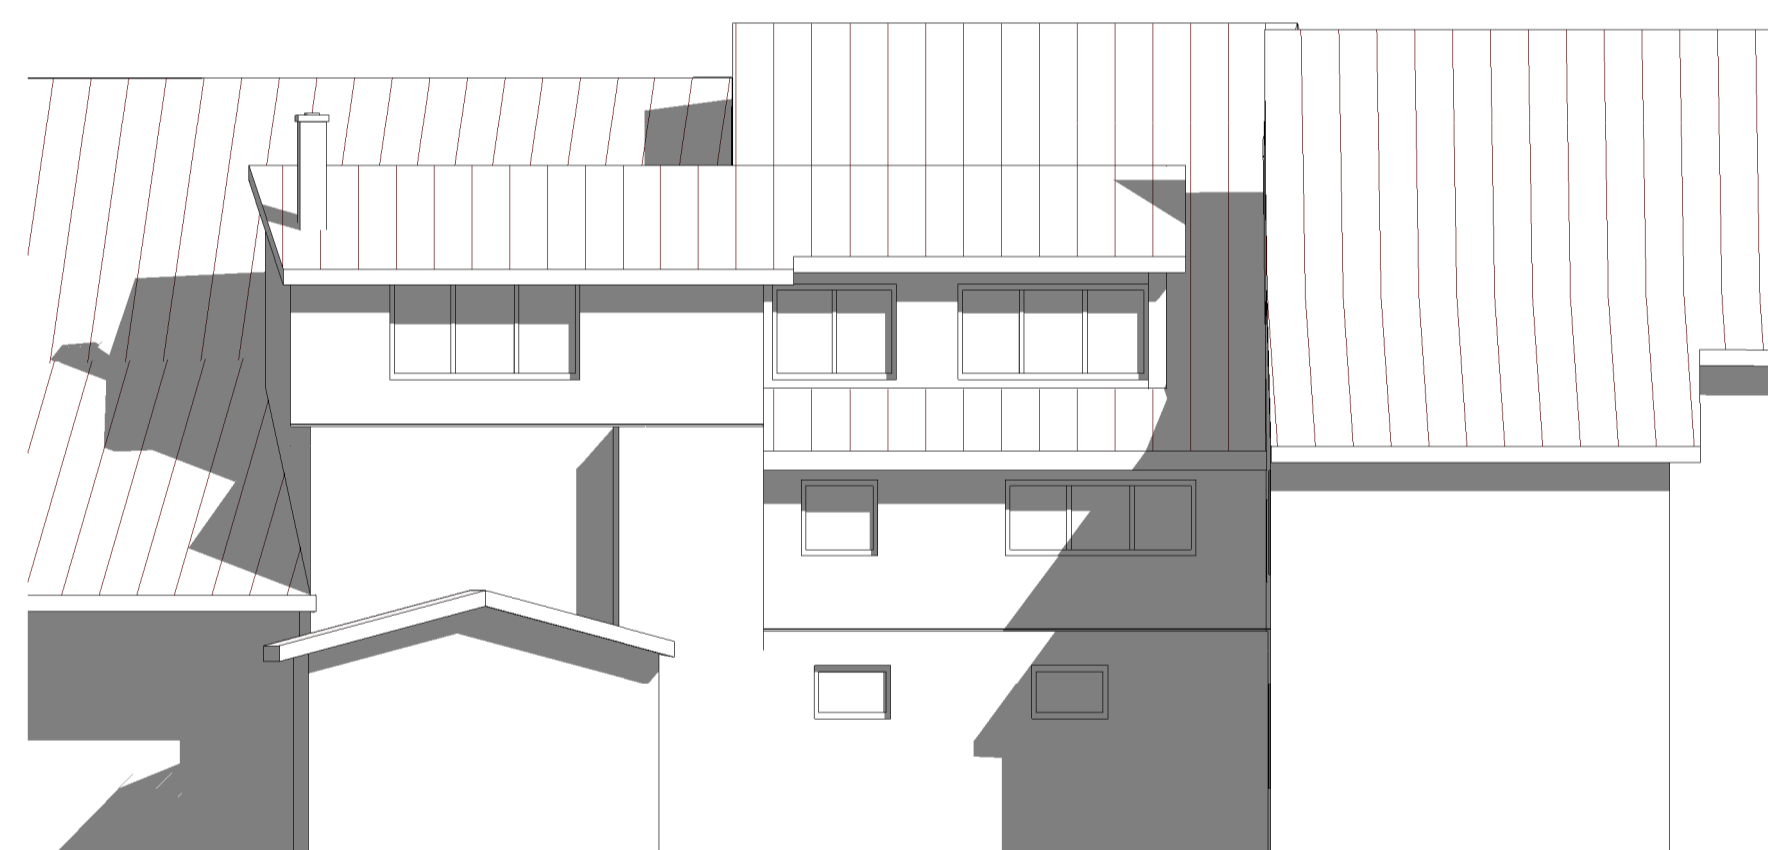


Ostansicht

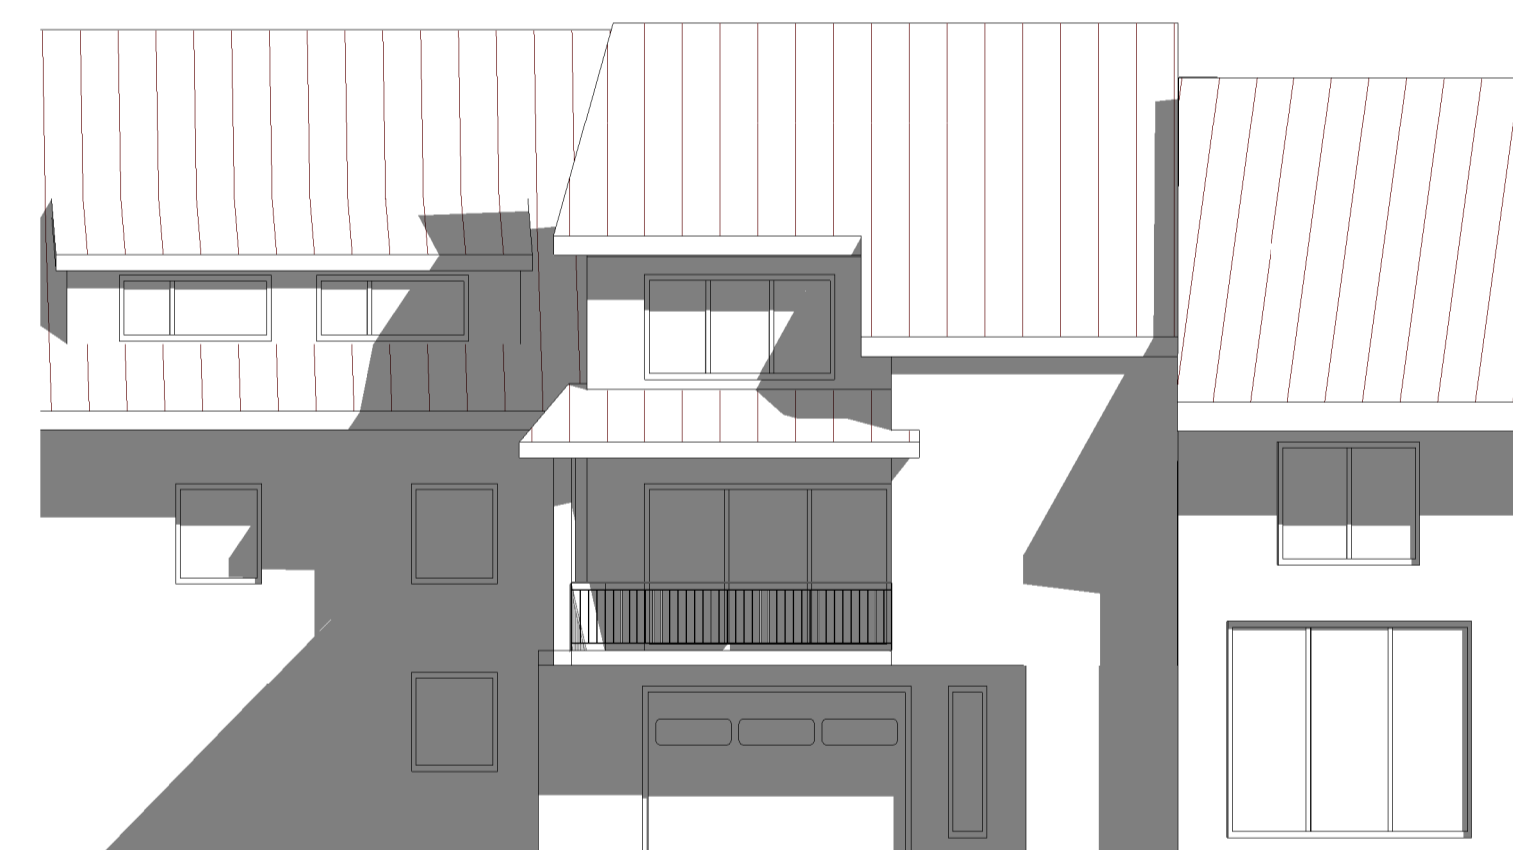

Westansicht

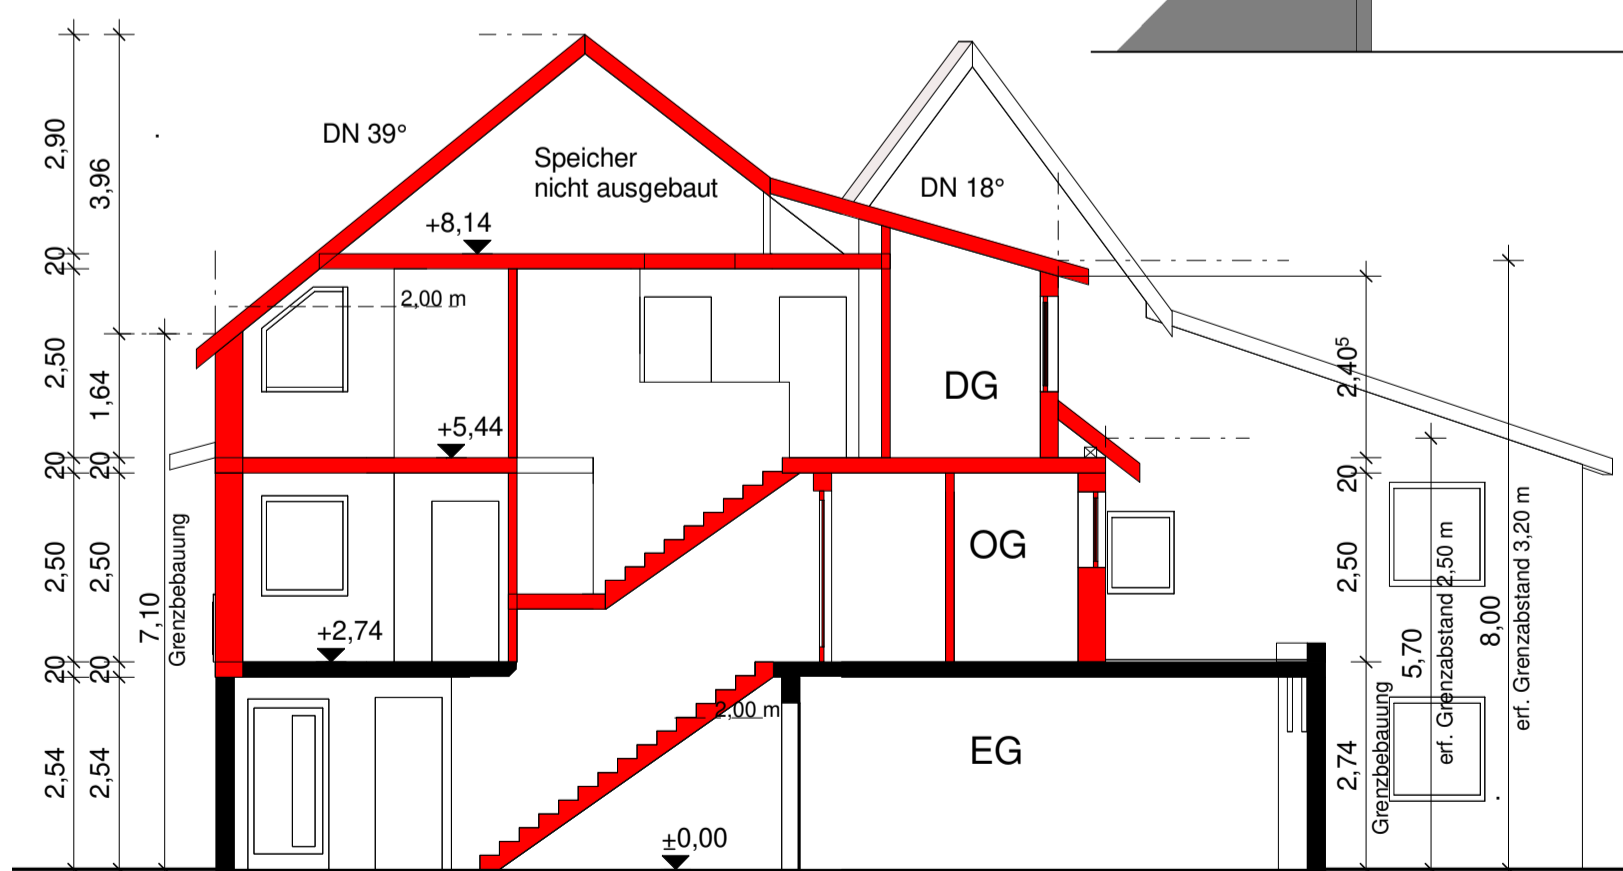

Schnitt A

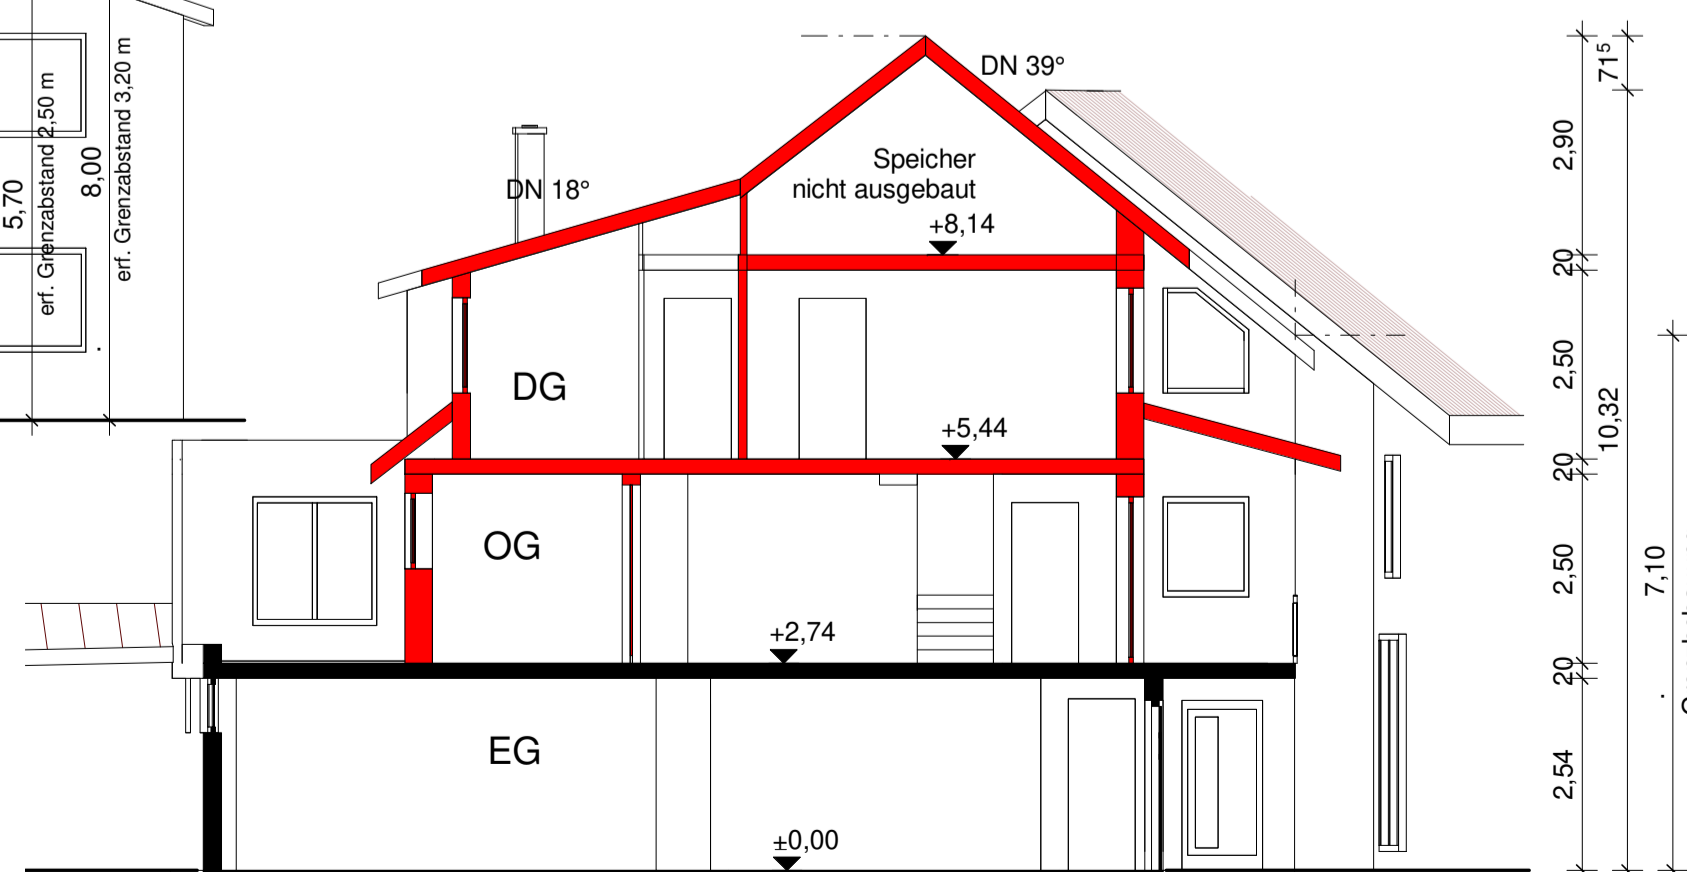

Schnitt B



Deckblatt vom 28.02.2018 zum Bauantrag vom 23.11.2017

Projekt **Aufstockung der Garage zum Einbau einer Wohnung**
Hauptstr. 110, 79713 Wallbach, Flst.Nr. 9

Bauherr **XXX, XXX Str. 121, 79713 Bad Säckingen**

Plan **Grundrisse, Ansichten und Schnitt**

Planverfasser
Architekturbüro Richter
Amsehweg 1, 79664 Wehr
Tel. 07762/9561 - Fax. 8324
info@architektenrichter.de

Datum 21.11.2017
Gezeichnet rs

Projektnummer
1634

Maßstab **1:100**

Plannummer
1